


# VZOROVÝ ŘEZ STOŽÁREM TTV

(M1:75)

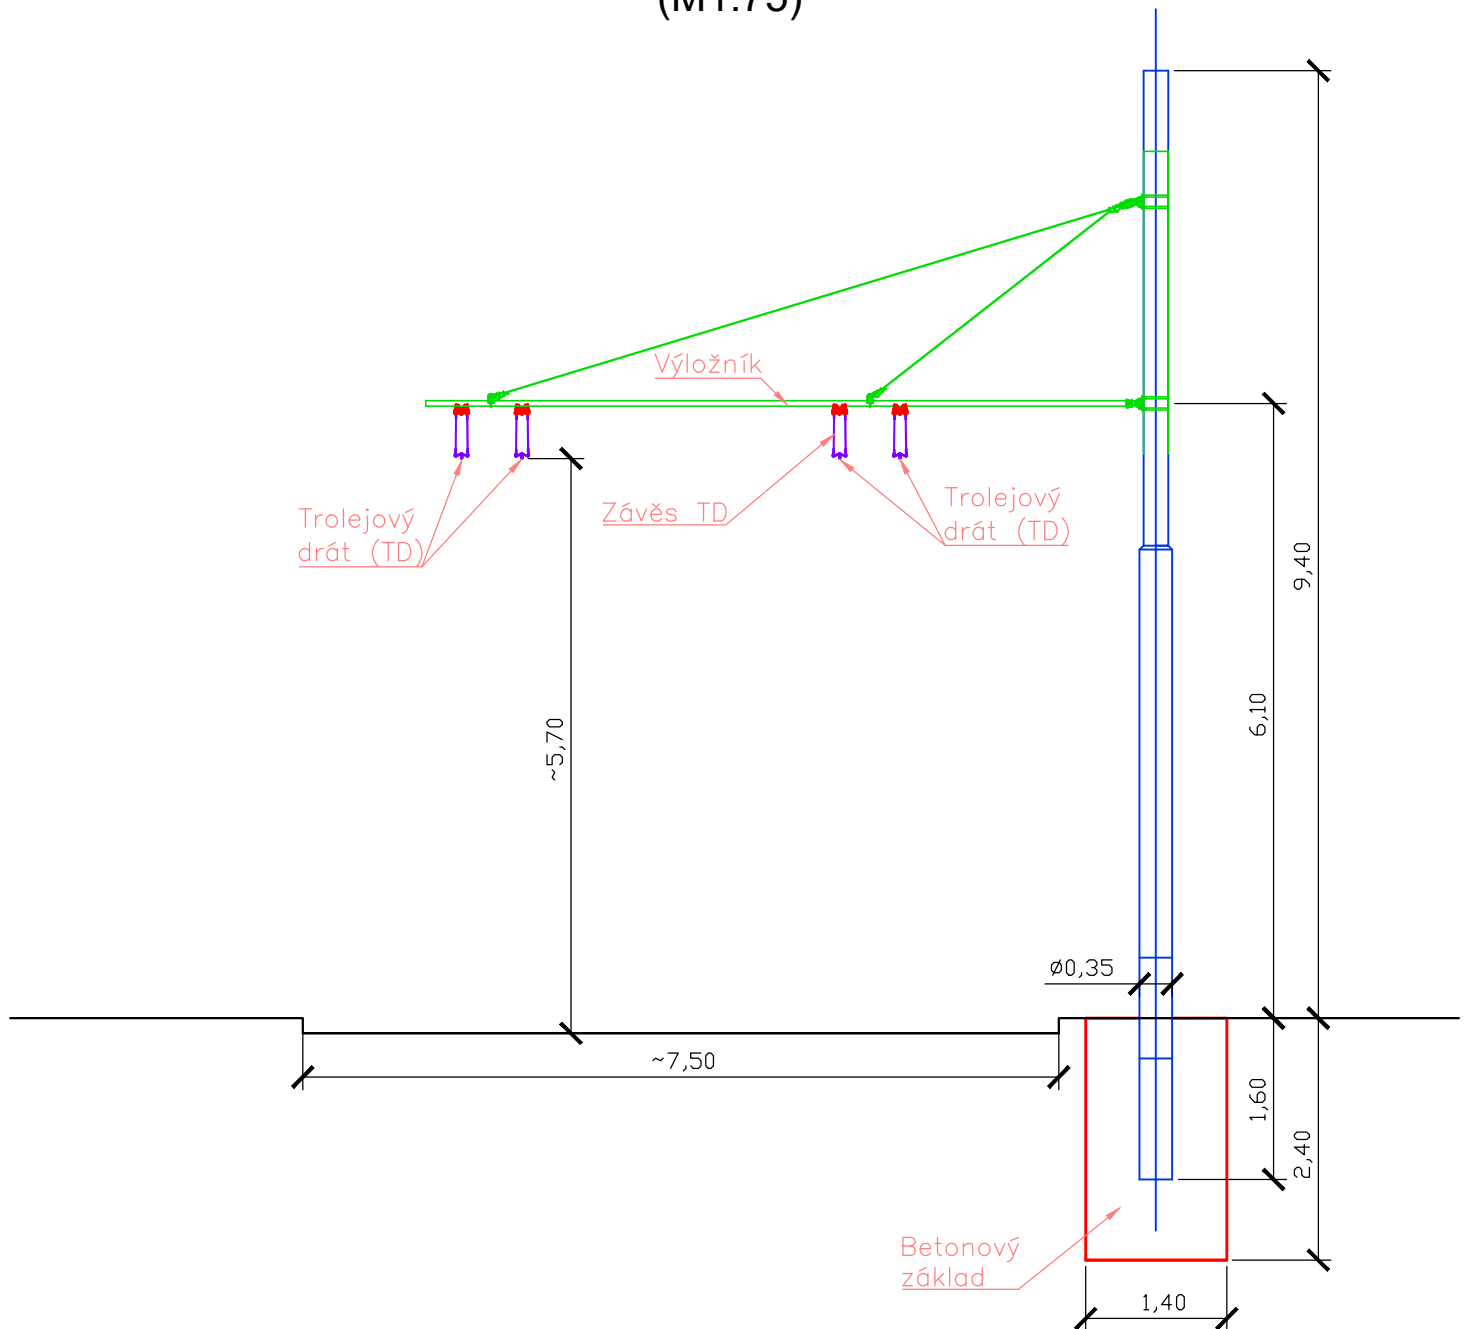

## Poznámka:

- 1) Výška trolejového drátu nad vozovkou v místě uchycení cca 5,7m, uprostřed pole cca 5,40m.
- 2) Průjezdná výška -0,5m pod trolejovým drátem.
- 3) Vzdálenost mezi stožáry cca 30m, v obloucích méně.
- 4) Nadzemní výška stožárů cca 9,4m, v patě průměr 0,35m.
- 5) Stožáry možno sdružit s VO, tedy osadit výložníkem se svítidlem VO.
- 6) Rozměry základů cca 1,4x1,4x2,4m, dle výpočtu zatížení.